

COMMUNE DE OLRON STE MARIE

64422

BD


BON POUR ACCORD:

SECTION : BD



PARCELLE: 254

DATE: 04/02/2025

SIGNATURE: *[Signature]*



Envoyé en préfecture le 05/02/2025
 Reçu en préfecture le 05/02/2025
 Publié le
 ID : 064-216404228-20250131-DEL_25_01_31_18-DE

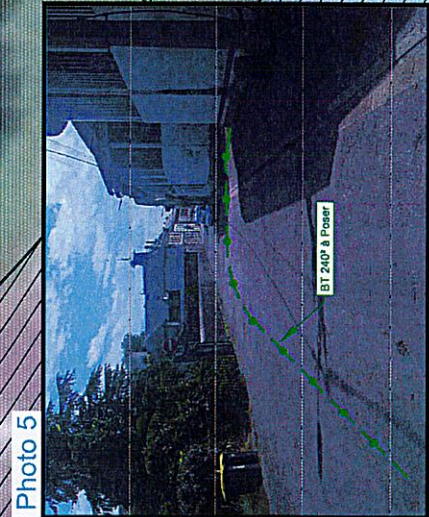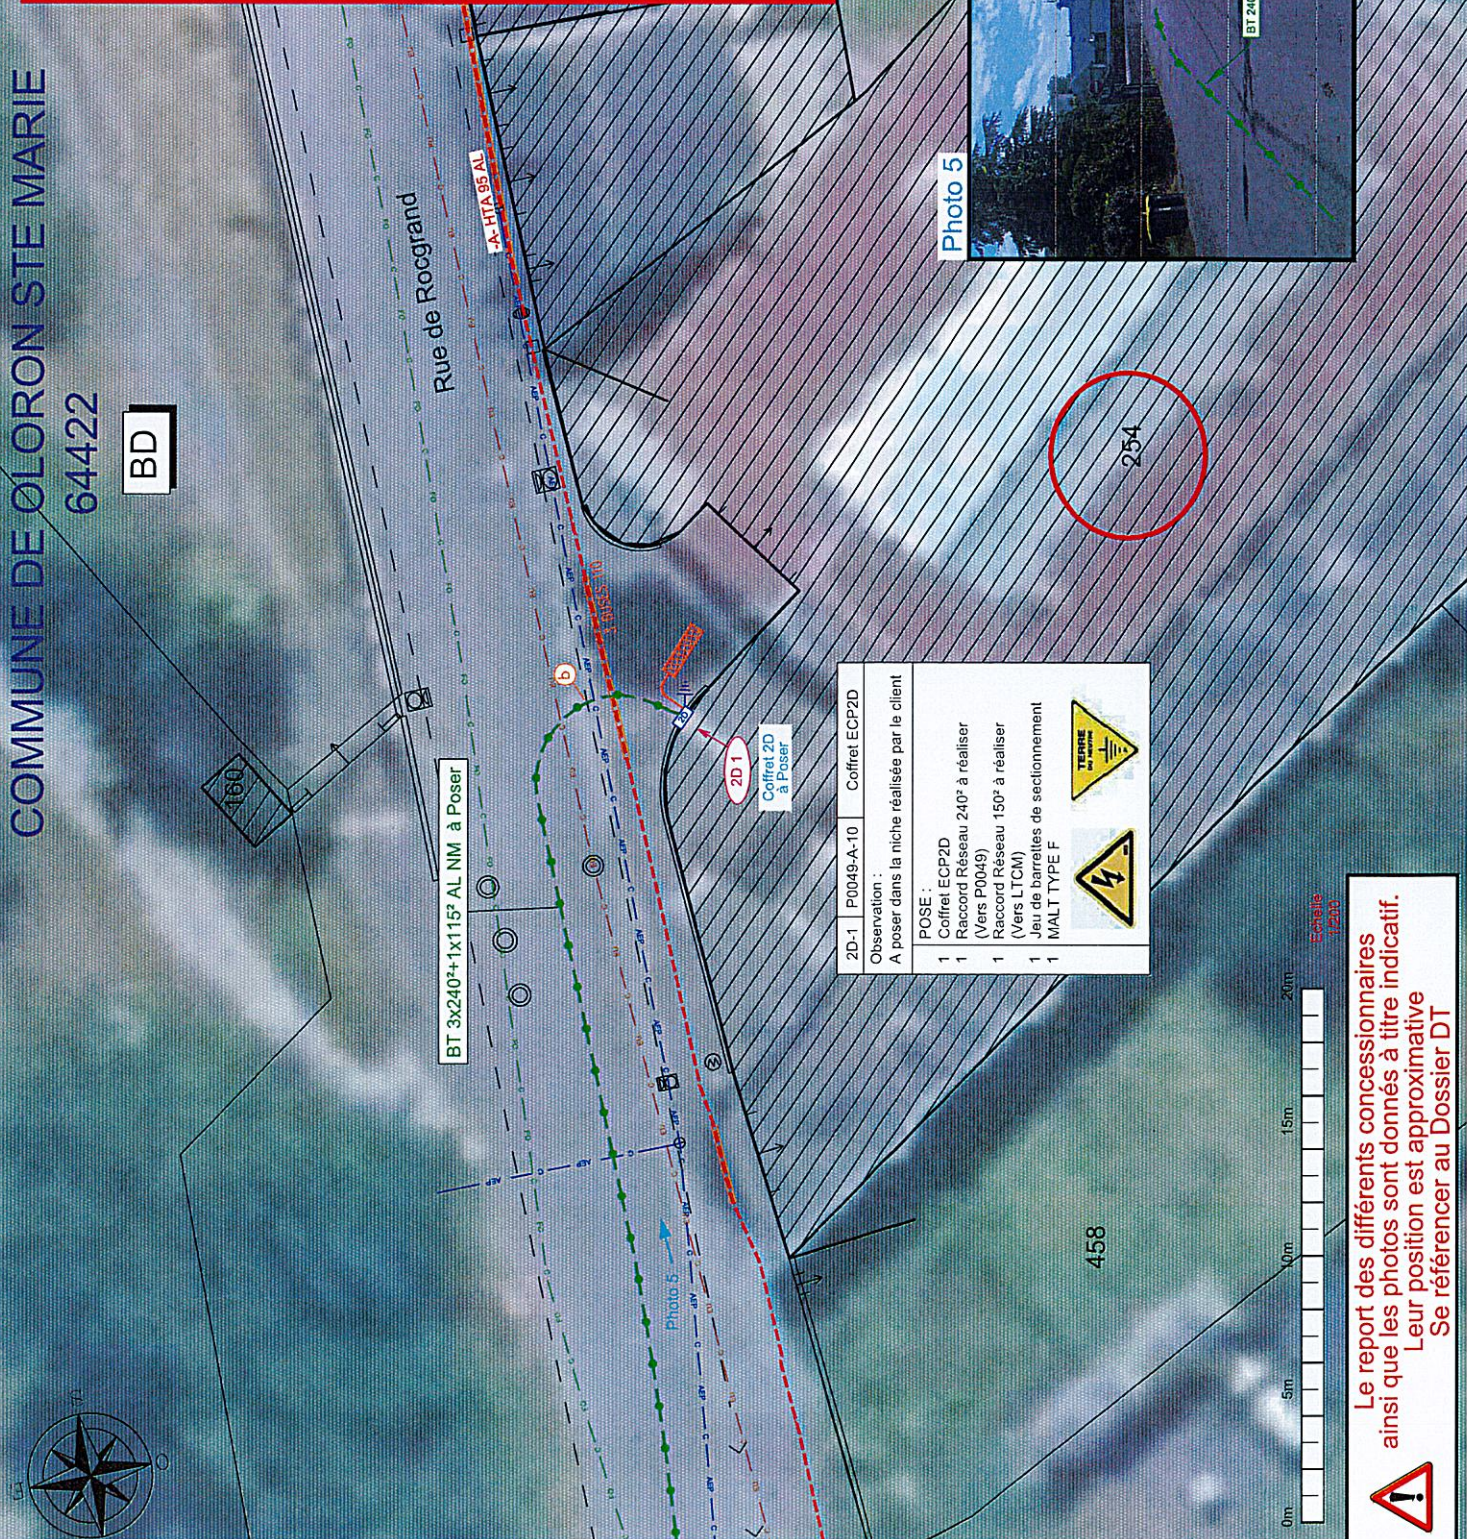

2D-1	P0049-A-10	Coffret ECP2D
Observation :		
A poser dans la niche réalisée par le client		
POSE :		
1	Coffret ECP2D	
1	Raccord Réseau 240² à réaliser (Vers P0049)	
1	Raccord Réseau 150² à réaliser (Vers L'ITCM)	
1	Jeu de barrettes de sectionnement	
1	MALT TYPE F	



! Le report des différents concessionnaires ainsi que les photos sont donnés à titre indicatif. Leur position est approximative. Se référer au Dossier DT